



*Municipalidad de Lincoln*

6070 LINCOLN

Lincoln, 19 de Septiembre de 2024

**LICITACIÓN PÚBLICA N° 14/2024 PARA LA “CONSTRUCCION DE CORDON  
CUNETA EN ACC. INT. JUAN SILVESTRE Y CALLE FORTIN CHIQUILO”  
EXPEDIENTE N° 4065-0118/2024**

**CIRCULAR SIN CONSULTA N° 1.**

Por la presente se adiciona especificaciones técnicas omitidas la memoria descriptiva del pliego de bases y condiciones:

- Plano tabique de protección contra socavación

Tal lo indicado en la visita de obra el día Martes 17 de Septiembre se deja constancia que el tramo de cordón cuneta a construir en Acceso Intendente Silvestre, desde calle Hermana Fioretta hasta Los Aromos, sobre el lateral izquierdo sentido hacia la ruta 188, ira integrado a un tabique de hormigón de protección contra la socavación del desagüe pluvial existente a construir en una longitud de 235 m lineales.

Sin otro particular lo saludo atentamente.


Matias Leoncio C. Benítez  
Jefe de Compras  
MUNICIPALIDAD DE LINCOLN

**Ref.: LICITACIÓN PÚBLICA Nº 14/2024**  
**Expediente Nº 4065-0118/2024**





**Objeto: “CORDÓN CUNETA EN ACCESO INTENDENTE JUAN SILVESTRE ENTRE LOS AROMOS Y FORTIN CHIQUILO, Y EN CALLE FORTIN CHIQUILO ENTRE ACC. INT. JUAN SILVESTRE Y CALLE ANDRADE DE LA CIUDAD DE LINCOLN”.**


En base a la obra de referencia, se informa que el tramo de cordón cuneta a construir en Acceso Intendente Silvestre, desde calle Hermana Fioretta hasta calle Los Aromos, sobre el lateral izquierdo sentido hacia ruta 188, irá integrado a un tabique de hormigón de protección contra socavación del desagüe pluvial existente a construir en una longitud de 235 m lineales.  
Se adjunta plano de detalle del cordón cuneta con tabique de contención integrado mencionado.

Sin otro particular, saluda atentamente.

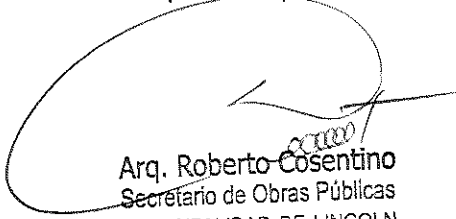

Arq. Roberto Cosentino  
Secretario de Obras Públicas  
MUNICIPALIDAD DE LINCOLN  
Arq. Roberto Cosentino.

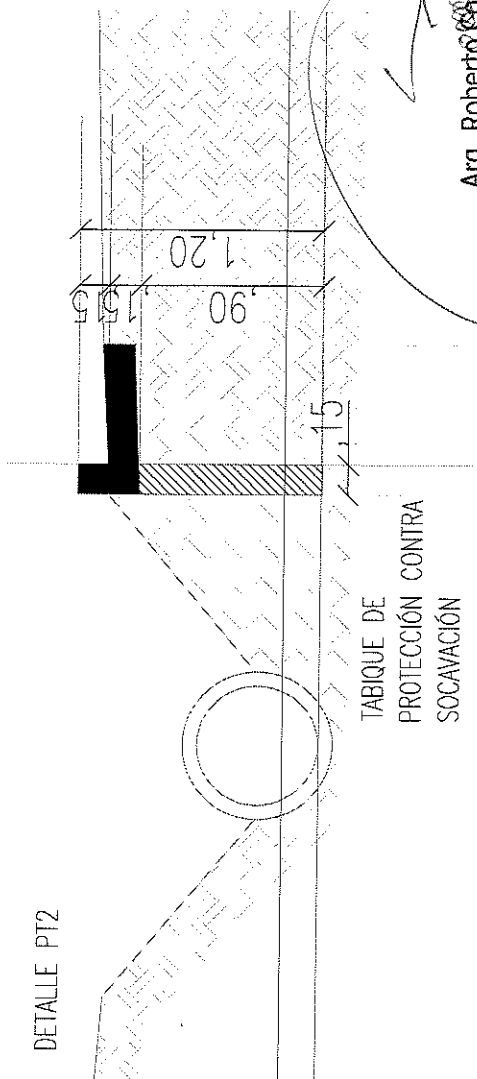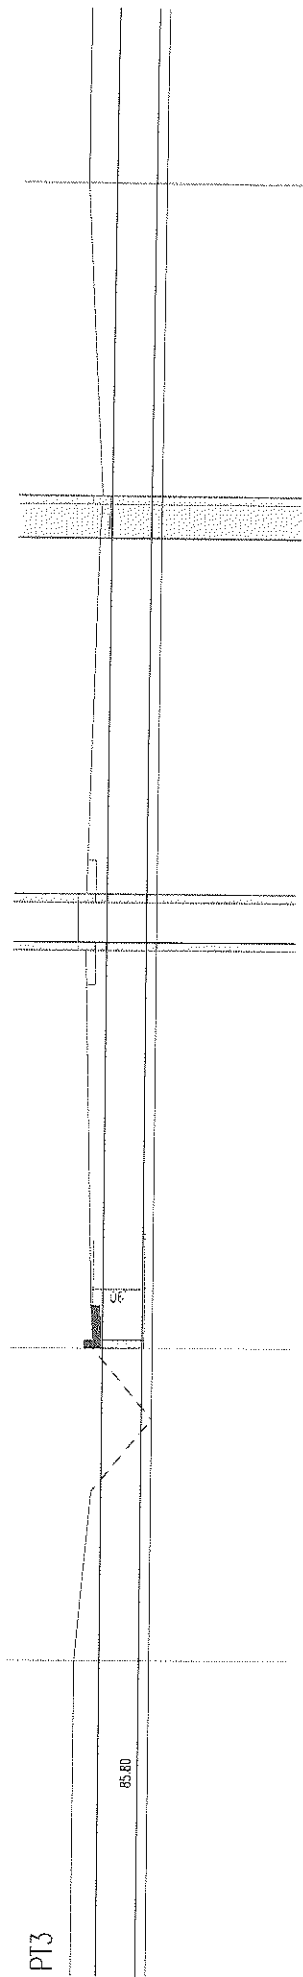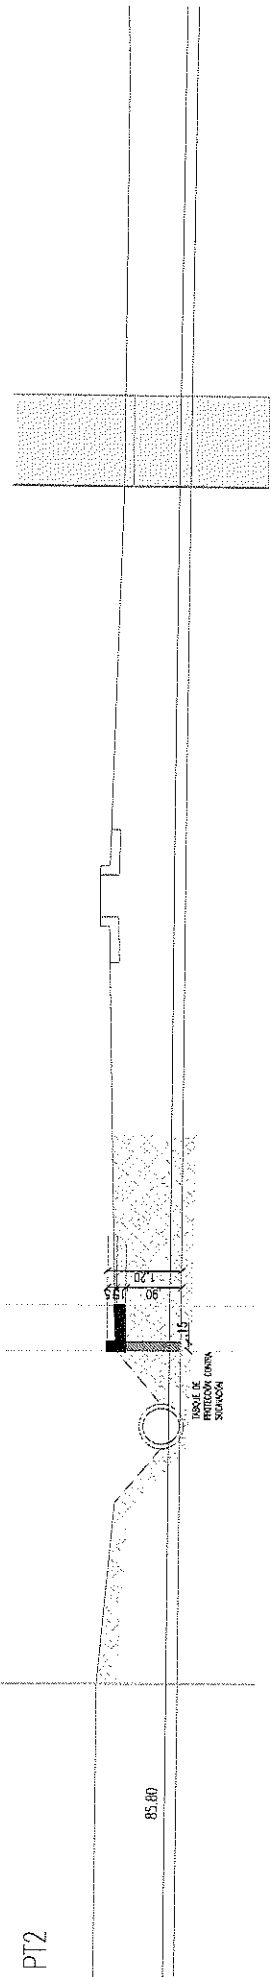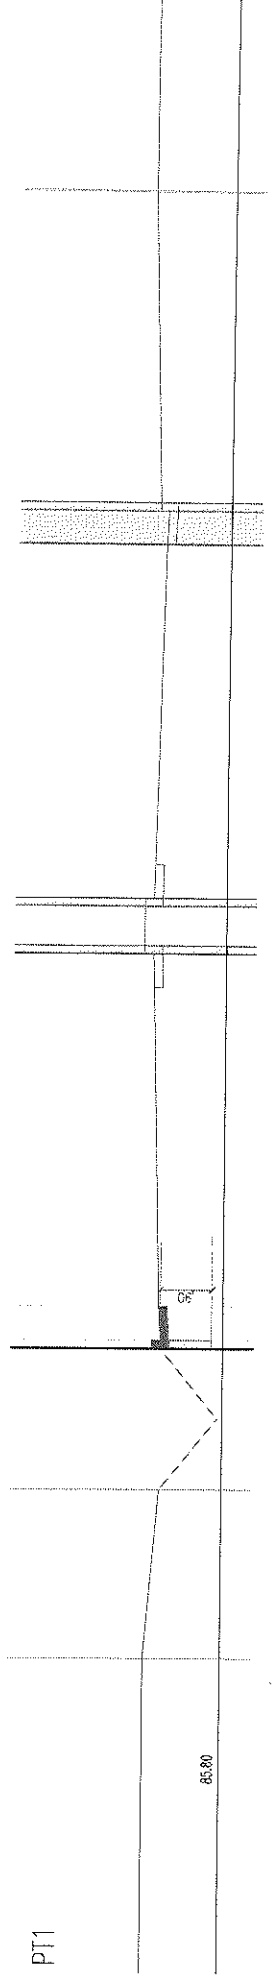

<b>CIUDAD DE LINCOLN</b> <b>CORDON GUNETA A EGUITAR</b> <b>PERFILES TRANSVERSALES</b>	Plano N°	 <b>Lincoln</b> Municipalidad <i>Te. 6264.47</i>
	<b>SECRETARÍA DE OBRAS Y SERVICIOS PÚBLICOS</b> Sec. Arq. ROBERTO COSENTINO	

Arq. Roberto Cosentino  
 Secretario de Obras Públicas  
 MUNICIPALIDAD DE LINCOLN